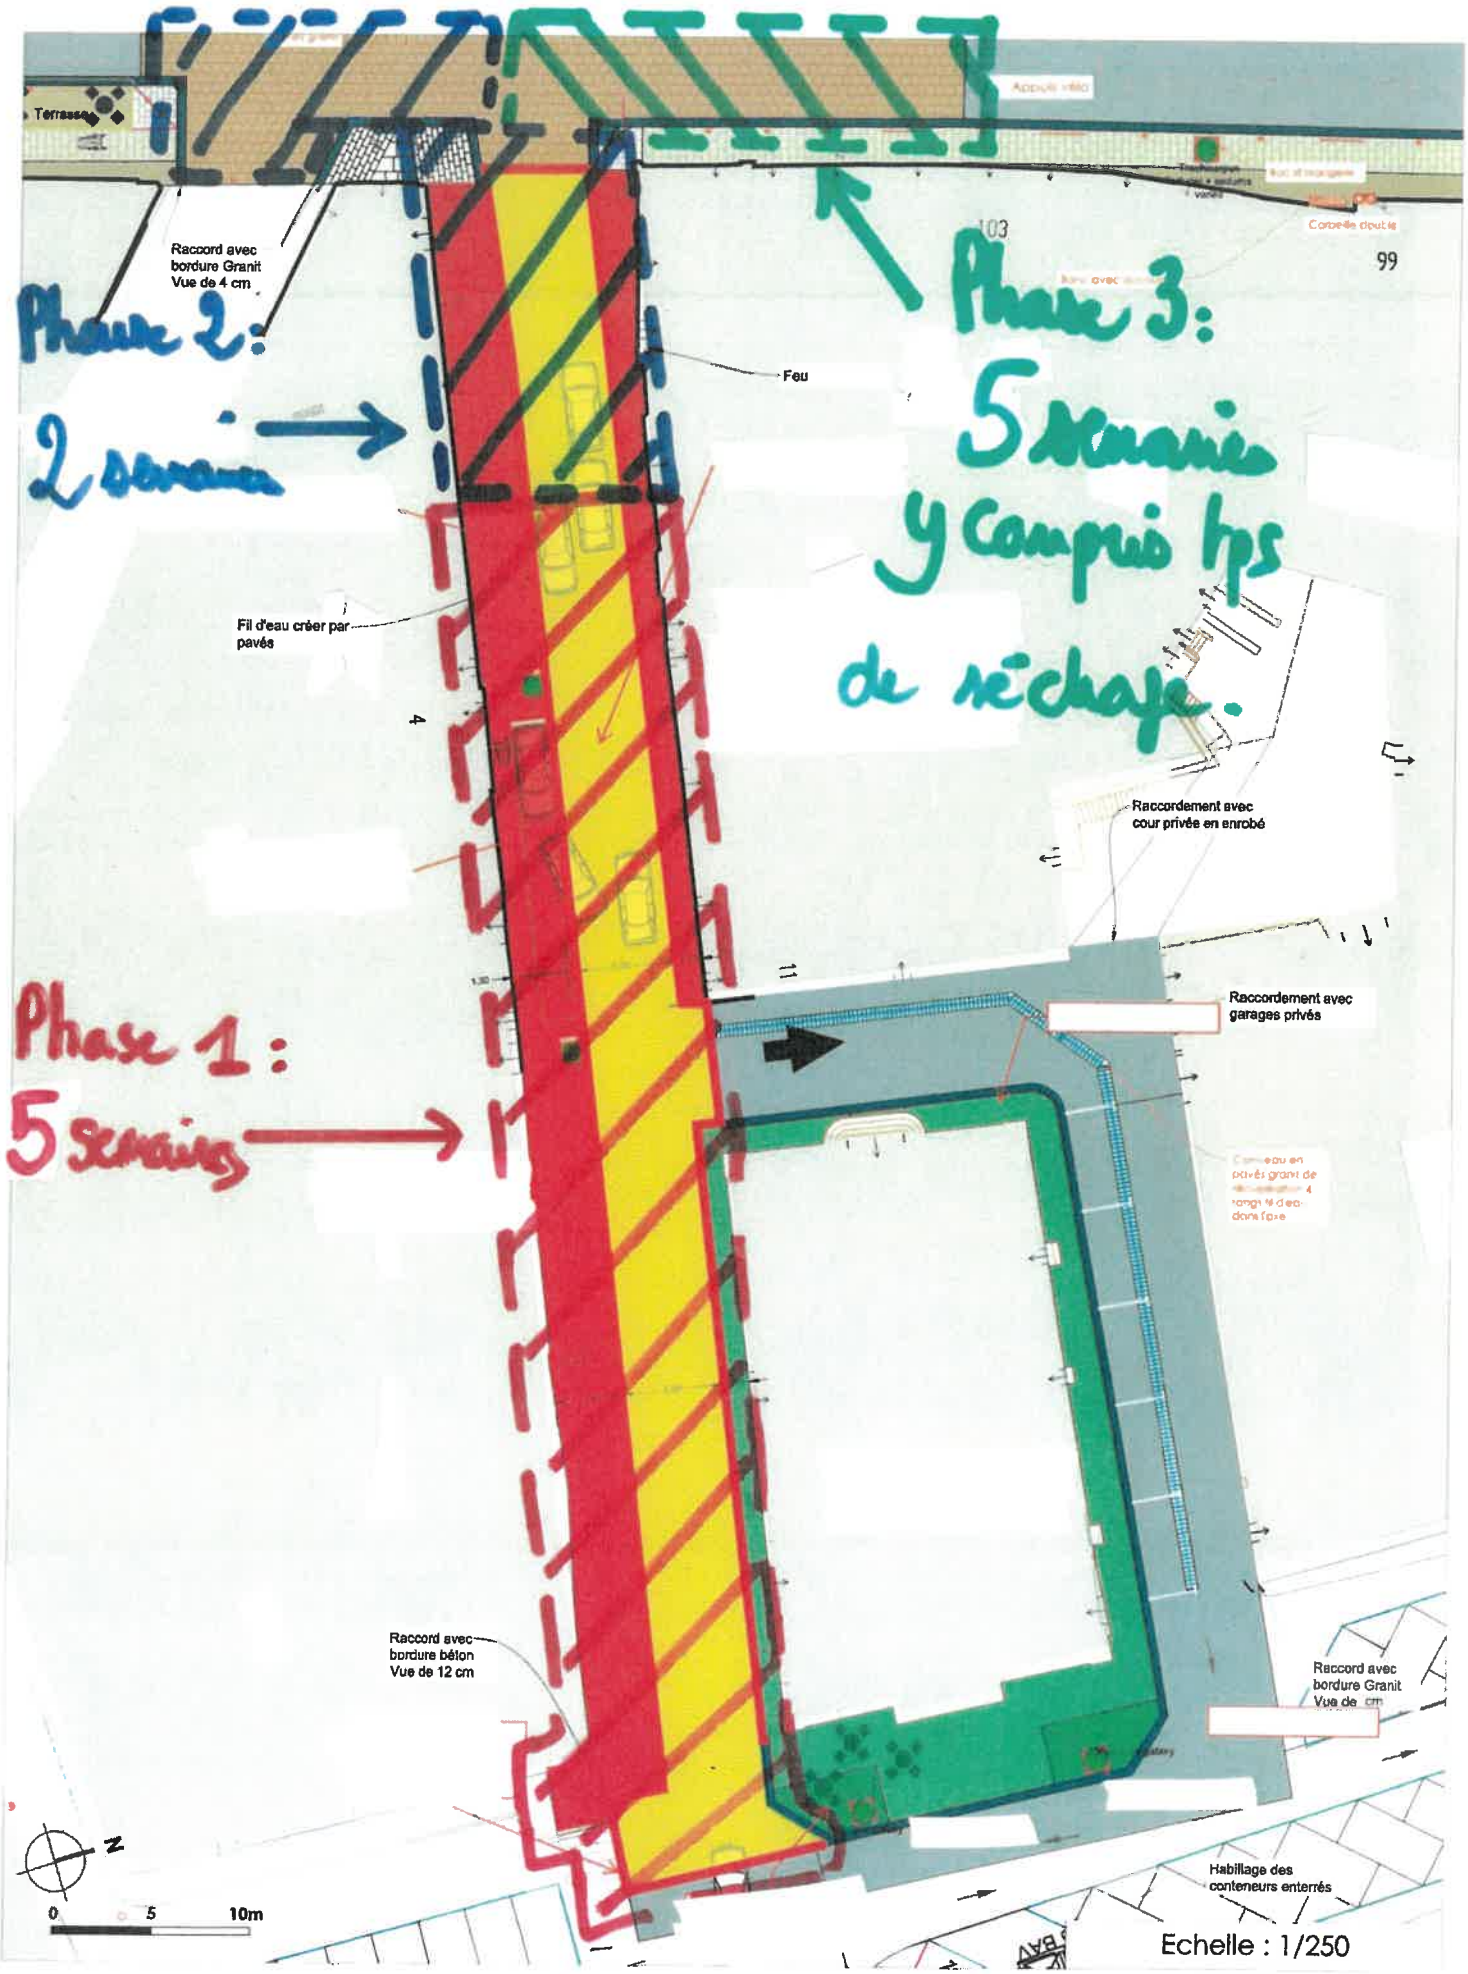

PONTIVY TRAVAUX ID VERDE - PLANNING
Aménagement de la Rue Nationale
St Barnabé.

RUE DE LOURMEL
Version C
Date : Juillet 2022

Ar'TOPIA
PAYSAGE URBANISME INGENIERIE